

ΕΦΗΜΕΡΙΣ ΤΗΣ ΚΥΒΕΡΝΗΣΕΩΣ
ΤΗΣ ΕΛΛΗΝΙΚΗΣ ΔΗΜΟΚΡΑΤΙΑΣ

ΑΘΗΝΑ 8 ΣΕΠΤΕΜΒΡΙΟΥ 1986	ΤΕΥΧΟΣ ΤΕΤΑΡΤΟ	ΑΡΙΘΜΟΣ ΦΥΛΛΟΥ 738

ΠΕΡΙΕΧΟΜΕΝΑ

ΑΠΑΛΛΟΤΡΙΩΣΕΙΣ
ΑΠΟΦΑΣΕΙΣ

Καθορισμός των ορίων του αιγιαλού και δημιουργία ζώνης παραλίας στη θέση ΛΙΓΟΝΑΜΟΣ - ΛΟΥΤΣΑ Φοινικούντα Ν. Μεσσηνίας. 1

ΠΟΛΕΟΔΟΜΙΑ
ΑΠΟΦΑΣΕΙΣ

Τροποποίηση του ρυμοτομικού σχεδίου Ταύρου στην οδό Τιμοθέου Ευγενικού (Ο.Τ. 125) με το χαρακτηρισμό έκτασης σαν χώρου για την ανέγερση ΚΑΠΗ και Πολιτιστικού Κέντρου. 2

Τροποποίηση του ρυμοτομικού σχεδίου Δάφνης με το χαρακτηρισμό της οδού Λακεδαίμονος από την διασταύρωσή της με την οδό Εθνάρχου Μακαρίου μέχρι την διασταύρωσή της με την οδό Αγίας Βαρβάρας ως πεζόδρομου. 3

ΑΠΑΛΛΟΤΡΙΩΣΕΙΣ

ΑΠΟΦΑΣΕΙΣ

Αριθ. Ν. 84/86 (1)

Καθορισμός των ορίων του αιγιαλού και δημιουργία ζώνης παραλίας στη θέση ΛΙΓΟΝΑΜΟΣ - ΛΟΥΤΣΑ Φοινικούντα Ν. Μεσσηνίας.

Ο ΝΟΜΑΡΧΗΣ ΜΕΣΣΗΝΙΑΣ

Έχοντας υπόψη:

1. Τις διατάξεις των άρθρων 1 μέχρι και 7 του ΑΝ 2344/1940 «περί αιγιαλού και παραλίας» όπως τροποποιήθηκαν και συμπληρώθηκαν με τις διατάξεις: α) του άρθρου 13 του Ν. 1078/80 και β) του άρθρου 23 του Ν. 1337/1983.

2. Τις διατάξεις της παρ. 9 του άρθρου 1 του Κεφαλαίου Β' της 0.208/181/26.4.1982 (ΦΕΚ 214/26.4.82 τεύχος Β') κοινής αποφάσεως των Υπουργών Προεδρίας Κυβερνήσεως και Οικονομικών «Αναμόρφωση Συλλογικών Οργάνων Γνωμοδοτικής και Αποφασιστικής αρμοδιότητας του Υπουργείου Οικονομικών».

3. Την από 31/10/83 έκθεση της «Επιτροπής καθορισμού των ορίων του αιγιαλού και παραλίας και θέσεως αμμοληψίας», που καθόρισε τα όρια του αιγιαλού και της παραλίας στην περιοχή Λιγόναμος - Λούτσα Φοινικούντα Ν. Μεσσηνίας και το από Φλεβάρη 83 με κλίμακα 1:500 τοπογραφικόδιάγραμμα του αρχιτέκτονος μηχανικού Ιω. Ασημακόπουλου που θεωρήθηκε την 27.2.84 από τη Διεύθυνση Τεχνικών Υπηρεσιών της Νομαρχίας Μεσσηνίας και συνοδεύει την έκθεση της προαναφερόμενης Επιτροπής.

4. Τη σύμφωνη γνώμη του Γενικού Επιτελείου Ναυτικού, που διατυπώθηκε στο με αριθμό Φ. 187.2/276/14.6.84 έγγραφό του.

5. Τις διατάξεις του άρθρου 1 της παρ. 1 του Ν. 3200/1955 (ΦΕΚ 97/Α/1955) «περί διοικητικής αποκεντρώσεως» σε συνδυασμό με τις διατάξεις του από 28.6.1955 Δ/τος «περί εξαιρέσεως από της κατά το άρθρο 1 παρ. 1 του Ν. 3200/1955 αρμοδιότητας των Νομαρχών, αντικειμένων τινών αρμοδιότητας του Υπουργείου Οικονομικών», του Β.Δ. 704/1970 και του άρθρου 1 παρ. 5 του Π.Δ. 71/25.2.84 σχετικά με τη μεταβίβαση αρμοδιοτήτων του Υπουργού Οικονομικών στους Νομάρχες και στις περιφερειακές Αρχές διανομαρχιακού επιπέδου αποφασίζουμε:

1. Επικυρώνουμε την από 31/10/1983 Έκθεση της Επιτροπής καθορισμού των ορίων του αιγιαλού και παραλίας και θέσεως αμμοληψίας, καθώς και το από Φλεβάρη 83 τοπογραφικό διάγραμμα, που την συνοδεύει, το οποίο συντάχθηκε από τον Ιω. Ασημακόπουλο αρχιτέκτονα μηχανικό, με κλίμακα 1:500 και θεωρήθηκε την 27/2/84 από τη Διεύθυνση Τεχνικών Υπηρεσιών της Νομαρχίας Μεσσηνίας, επί του οποίου η πιο πάνω Επιτροπή, με κόκκινη γραμμή καθόρισε τα όρια του αιγιαλού, στη θέση Λιγόναμος - Λούτσα Φοινικούντας Ν. Μεσσηνίας και με κίτρινη γραμμή τα όρια της παραλίας στην ίδια θέση.

2. Η παρούσα απόφαση μαζί με την έκθεση και το διάγραμμα, που προαναφέραμε, να δημοσιευτούν στην Εφημερίδα της Κυβερνήσεως σύμφωνα με τις διατάξεις του άρθρου 13 του Ν. 1078/1983.

Καλαμάτα, 2 Ιουνίου 1986

Ο Νομάρχης
ΒΑΣΙΛΗΣ ΠΕΤΡΟΠΟΥΛΑΚΗΣ

ΕΚΘΕΣΗ

Επιτροπής καθορισμού των ορίων του αιγιαλού
Άρθρο 74 Π.Δ. 636/77

1. Για τον καθορισμό το πρώτο των ορίων του Αιγιαλού στη Φοινικούντα το νομού Μεσσηνίας στη θέση «ΛΙΓΟΝΑΜΟΣ - ΛΟΥΤΣΑ».

Καλαμάτα, 31 Οκτωβρίου 1983. Οι υπογεγραμμένοι:

1. ΙΩΑΝΝΗΣ ΛΙΒΑΣ οικονομικός Έφορος Πύλου.

2. ΑΘΑΝΑΣΙΟΣ ΚΑΤΣΑΦΑΡΑΣ, Πολιτικός Μηχανικός αναπληρωτής του Διευθυντού Τεχν. Υπηρεσιών Ν. Μεσσηνίας ως μέλος.

3. ΧΡΗΣΤΟΣ ΠΕΤΡΟΠΟΥΛΟΣ Αρχ/στής Λιμενικού Σώματος, αποτελούντες την επιτροπή καθορισμού των ορίων του Αιγιαλού δυνάμει του άρθρου 74 του Π.Δ. 636/77 μετέβημεν επί τόπου στην αναφερομένην περιοχή στις 14 Ιουνίου 1983.

Λαβόντες υπόψη:

1. Το υπο του Αρχιτέκτονα μηχανικού συνταχθέν τον Φεβρουάριο του 1983 τοπογραφικό και υψομετρικό διάγραμμα με κλίμακα 1:500 σε 8 φύλλα, ηλεγμένο για την ακρίβεια της αποτυπώσεως υπο του ΑΘΑΝΑΣΙΟΥ ΚΑΤΣΑΦΑΡΑ πολιτικού μηχανικού στην Δ.Τ.Υ. Ν. Μεσσηνίας και θεωρηθέν από την Δ.Τ.Υ.Π. Μεσσηνίας την 2.3.1983 ως το άρθρο 20 του Β. 719/77 ορίζει.

2. Την από 23.2.83 αίτηση του Παναγιώτη Τσώνη με την οποία ζητά τον καθορισμό των ορίων του αιγιαλού στην ανωτέρω περιοχή.

3. Τις διατάξεις του Α.Ν. 2344/40, ως τούτος τροποποιήθηκε ως και την προς τούτο σχετική Δικαστηριακή και Διοικητική Νομολογία.

4. Την εκ της επιτοπίου μεταβάσεως σχηματισθείσα αντίληψη περί του πλάτους της βρεχομένης ζώνης της ξηράς και λοιπών συνάφών στοιχείων ήτοι:

α) Την μορφολογία της περιοχής η οποία είναι πεδινή.

β) Την κατάσταση της ακτής στην οποία δεν έχουν γίνει τεχνικά έργα, ούτε ενδείξεις μεταβολής του Αιγιαλού υπάρχουν.

γ) οι νότιοι άνεμοι δημιουργούν μεγάλο κυματισμό, λόγω του μεγάλου αναπτύγματος, πελάγους που αρχίζει από τις Αφρικανικές ακτές.

δ) Δεν υφίσταται παλαιός αιγιαλός, αποφασίζει:

Καθορίζει επί την ως άνω τοπογραφικού διαγράμματος.

I) την οριογραμμή του Αιγιαλού με ερυθρά συνεχή πολυγωνική γραμμή Π1, Π13, Π12, Π2', Π3', Π11, Π10, Β, Π4, Π5, Π6, Π7, Π8', Π9 της οποίας οι κορυφές εξασφαλίζονται ως σχεδιάγραμμα δι αποστάσεων από σταθερό σημείο.

II) την οριογραμμή της παραλίας δια συνεχούς κιτρίνης πολυγωνικής γραμμής, Π1', Π13, Π12, Π2', Π3', Π11, Π10', Β, Π4', Π5', Π6', Π7', Π8', Π9' της οποίας οι κορυφές εξασφαλίζονται στο διάγραμμα δι αποστάσεων από σταθερά σημεία. Τίθεται παραλία επειδή δεν δύναται να εξυπηρετηθούν οι σκοποί του αρ. 7 παρ. 1 του ΑΝ. 2344/40.

Η Επιτροπή

(υπογραφές)

Κ.Α.Α. 29114

ΤΟΠΟΓΡΑΦΙΚΟ ΔΙΑΓΡΑΜΜΑ

ΚΑΘΟΡΙΣΜΟΥ ΑΙΓΙΑΛΟΥ - ΠΑΡΑΛΙΑΣ

ΠΕΡΙΟΧΗ : "ΛΙΓΟΝΑΜΜΟΣ" ΦΟΙΝΙΚΟΥΝΤΑΣ

ΕΝΔΙΑΦΕΡΟΜΕΝΟΣ : ΤΣΩΝΗΣ ΠΑΝΑΓΙΩΤΗΣ

ΑΡΜΟΔΙΑ ΟΙΚ. ΕΦΟΡΙΑ : ΠΥΛΟΥ

ΝΟΜΑΡΧΙΑ ΜΕΣΣΗΝΙΑΣ

Καλαμάτα Φλεβάρης 83

ο μηχανικός

Γενομένου τοῦ ἐλέγχου ἐπί τόπου βεβαιοῦται ἡ ὀρθότης τῆς ἀποτυπώσεως.
Ἐν Καλαμάτᾳ τῇ 9 - 11 - 83
Ὁ ... Μηχανικός
Ἀθαν. Κατσαφάρας
Νομομηχανικός 4ου β'

ΓΕΩΡ. ΔΙΟΝΥΣΟΠΟΥΛΟΣ

ΥΠΟΜΝΗΜΑ

1. Η αποτύπωση έγινε ταχυμετρικά από 5 στάσεις
2. Η απόδοση σε κλίμακα 1:500
3. Για εξάρτηση χρησιμοποιήθηκαν τα τριγωνομετρικά Φοινικούς κ. Λούτσα.
4. Αρχή των υψομέτρων ελήφθη η μέση στάθμη της θάλασσας την εποχή της αποτύπωσης
5. Είναι Κ.Φ.Χ. 1" 100.000 Φο 36° 45' Λο 1° 45'
6. Αιγιαλός
7. Παραλία

Το παρόν διάγραμμα συνοδεύεται με την από 31.10.83 ΕΚΘΕΣΗ της ΕΠΙΤΡΟΠΗΣ ΚΑΘΟΡΙΣΜΟΥ ΤΩΝ ΟΡΙΩΝ ΑΙΓΙΑΛΟΥ & ΠΑΡΑΛΙΑΣ.


Καλαμάτα 31/10/1983

Η ΕΠΙΤΡΟΠΗ


1.

2.

3.

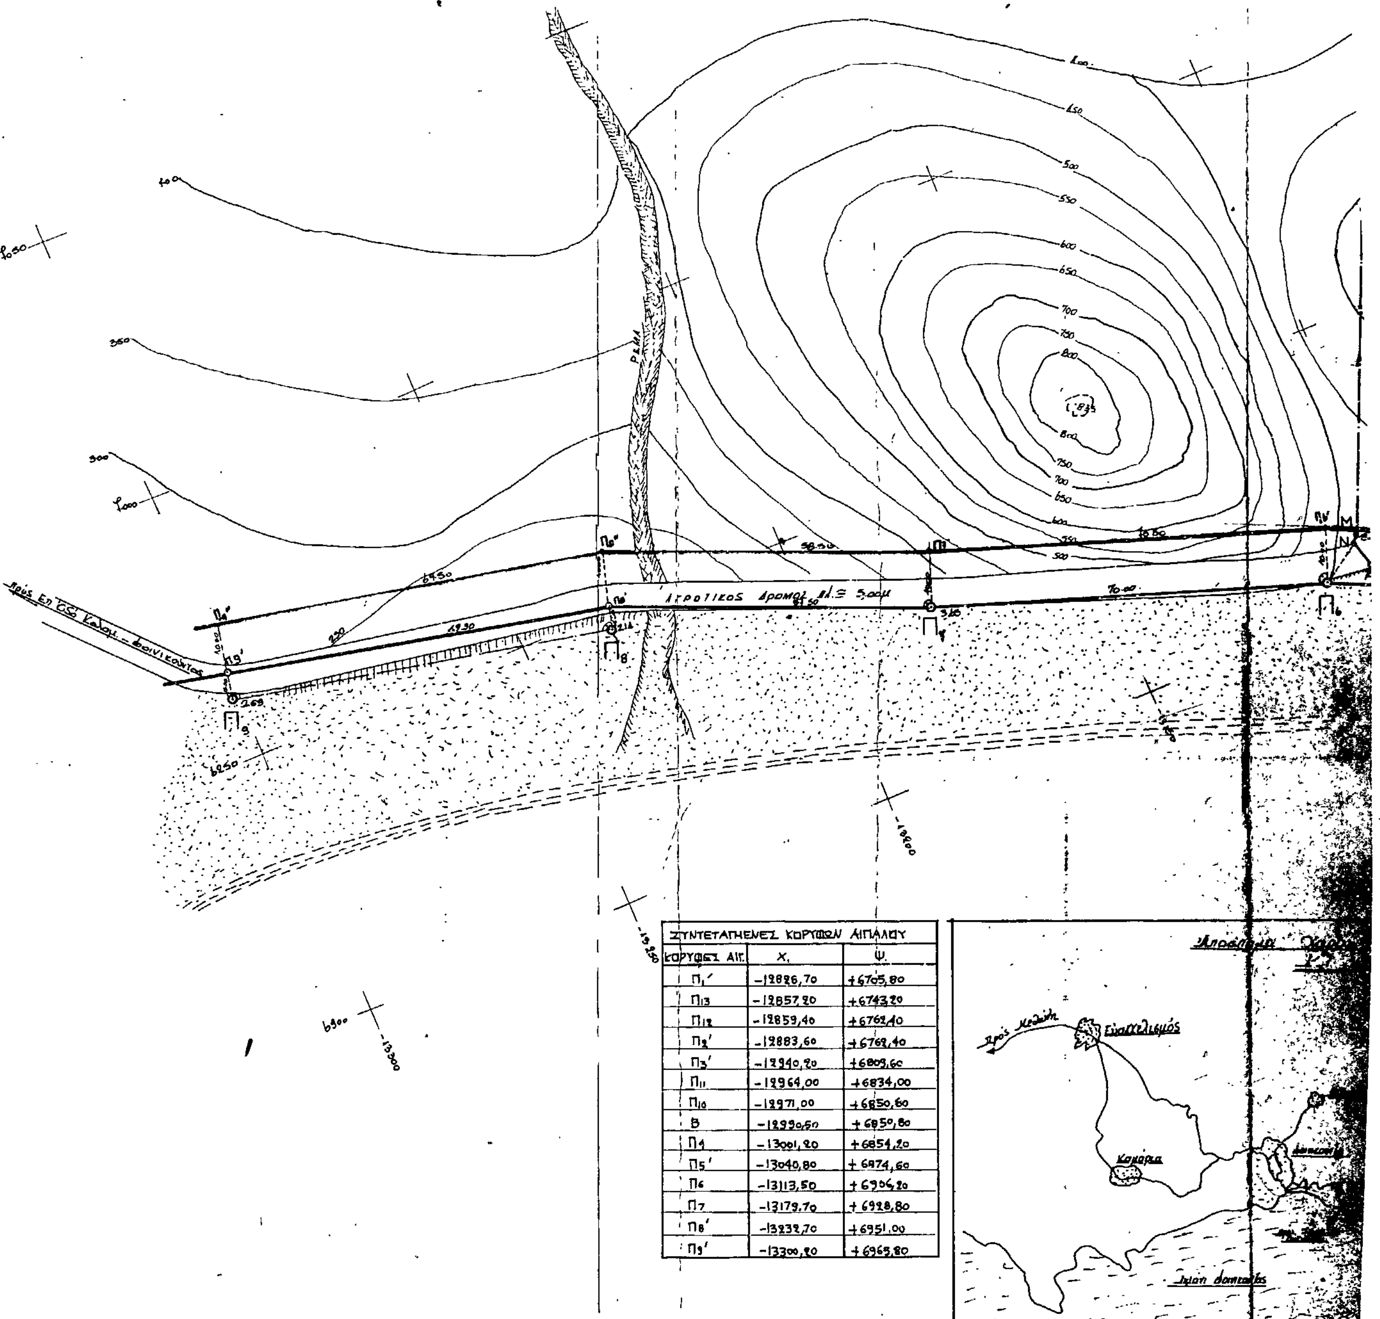

ΣΥΝΤΕΤΑΓΜΕΝΕΣ ΚΟΡΥΦΩΝ ΑΙΓΙΑΛΟΥ		
ΚΟΡΥΦΕΣ ΑΙΓ.	Χ.	Ψ.
Π1'	-12826,70	+6705,80
Π13	-12857,20	+6743,20
Π12	-12859,40	+6762,40
Π2'	-12883,60	+6762,40
Π3'	-12940,20	+6809,60
Π11	-12964,00	+6834,00
Π10	-12971,00	+6850,60
Β	-12990,50	+6850,80
Π4	-13001,20	+6854,20
Π5'	-13040,80	+6874,60
Π6	-13113,50	+6906,20
Π7	-13179,70	+6928,80
Π8'	-13232,70	+6951,00
Π9'	-13300,20	+6965,80

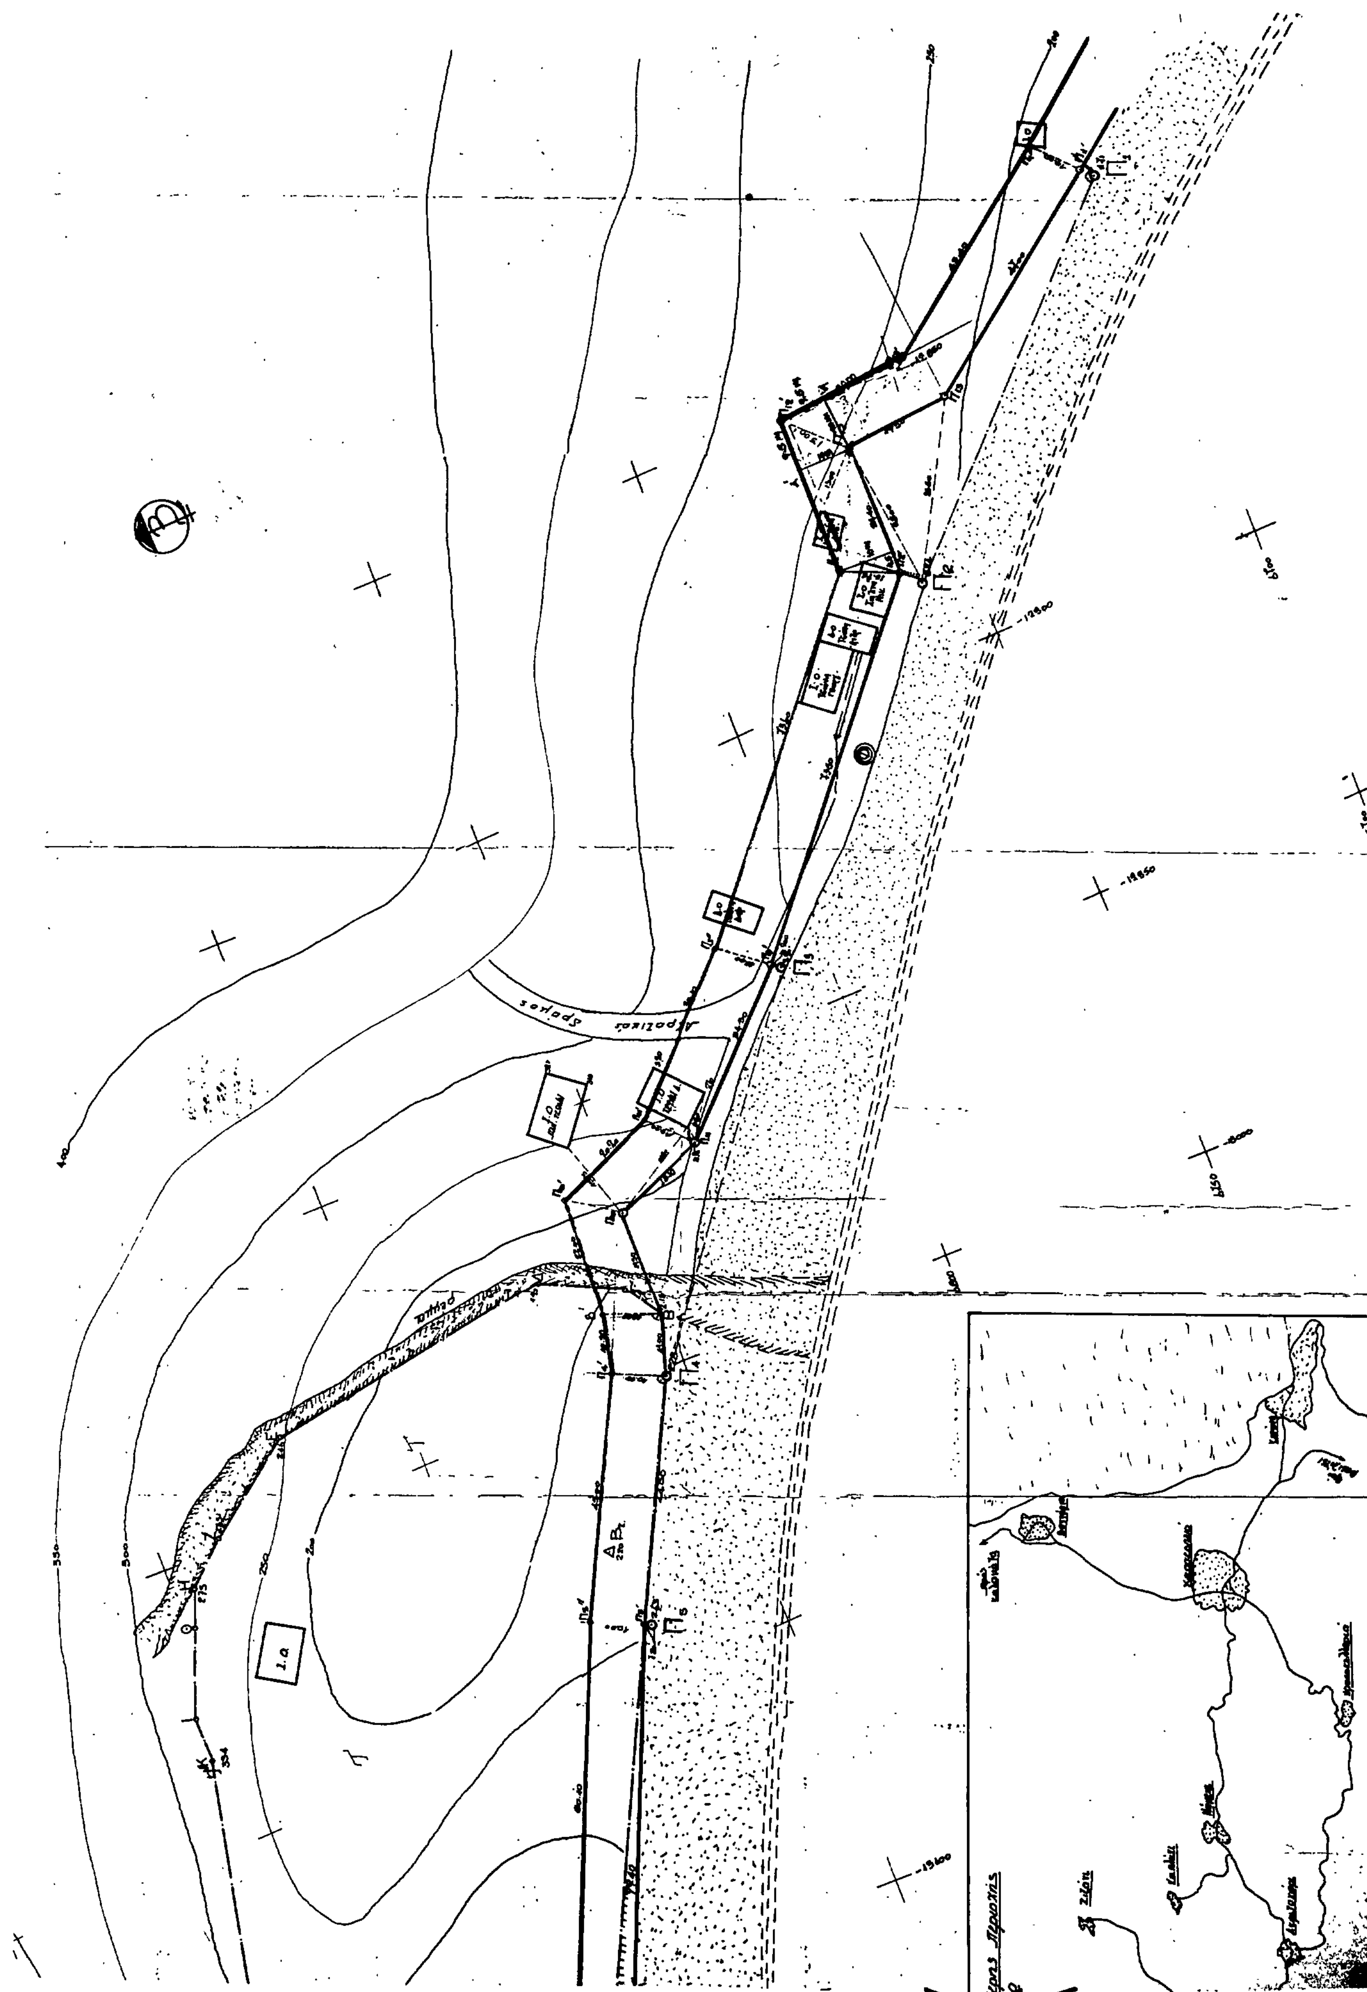

ΠΟΛΕΟΔΟΜΙΑ

ΑΠΟΦΑΣΕΙΣ

Αριθ. 17325/254 (2)

Τροποποίηση του ρυμοτομικού σχεδίου Ταύρου στην οδό Τιμοθέου Ευγενικού (Ο.Τ. 125) με το χαρακτηρισμό έκτασης σάν χώρου για την ανέγερση ΚΑΠΗ και Πολιτιστικού Κέντρου.

Ο ΝΟΜΑΡΧΗΣ Δ/ΤΟΣ ΑΘΗΝΩΝ

Έχοντας υπόψη:

1. Το Ν. 3200/55 «περί διοικητικής αποκεντρώσεως».

2. Το Ν.Δ. 3620/56 «περί συμπληρώσεως διατάξεων περί διοικητικής αποκεντρώσεως».

3. Τις διατάξεις του Ν.Δ. 1147/72 «περί διοικήσεως της Μείζονος Πρωτευούσης».

4. Τις διατάξεις του Β.Δ. 863/1960 όπως τροποποιήθηκε και συμπληρώθηκε μέχρι σήμερα και ειδικότερα το υπ' αριθμ. 532/70 Ν. Δ/γμα και το σε συνέχεια αυτού Β. Δ/γμα 712/70 όπως τροποποιήθηκε με τα υπ' αριθμ. 677/71 και 198/72 Β. Δ/γματα.

5. Την αριθ. Λ7/13–1/11.12.1972 κοινή απόφαση των Υπουργών Εσωτερικών και Δημοσίων Έργων «περί οργανώσεως των παρά τη Νομαρχία Αττικής και τοις διαμερίσμασιν αυτής, Υπηρεσιών αρμοδιοτήτων Υπουργού Δ.Ε.».

6. Τον Α.Ν. 314/1968 «περί παροχής στον Υπουργό Βορείου Ελλάδος και τους Νομάρχες αρμοδιότητας σε θέματα εγκρίσεως επεκτάσεων κλπ. σχεδίων πόλεων και κωμών», ως ετροποποιήθη και συνεπληρώθη δια του υπ' αριθ. 1018/71 Ν. Δ/τος.

7. Το Π.Δ. 910/77 «περί οργανισμού του Υ.Δ.Ε.».

8. Το Ν. 1032/11.3.80 «περί συστάσεως Υπουργείου Χωροταξίας, Οικισμού και Περιβάλλοντος».

9. Το από 17.7.23 Ν.Δ. «περί σχεδίου πόλεων κωμών κλπ.».

10. Το από 3.9.29 Δ/γμα «περί γενικού οικοδομικού κανονισμού του Κράτους (κεφαλ. 11).

11. Το Ν. 947/79 «περί οικιστικών περιοχών».

12. Την αριθ. 1/1961 εγκύκλιο του Προϊσταμένου της Υπηρεσίας Οικισμού του Υπουργείου Δημοσίων Έργων και τη συμπληρωματική της εγκύκλιο Ε8/1975 του Υφυπουργού Δ.Ε.

13. Τον Οικιστικό Νόμο 1337/83 του Υπουργείου Χωροταξίας, Οικισμού και Περιβάλλοντος.

14. Το Π.Δ. 443/83 (ΦΕΚ 165Α) «περί μεταβίβασης αρμοδιότητας στους Νομάρχες, έγκρισης τροποποιήσεως ρυμοτομικών σχεδίων και επιβολής προκηπίων».

15. Την αριθ. 6548/530/22.3.84 απόφαση Νομάρχη Διαμερίσματος Αθηνών «περί συγκροτήσεως Σ.Χ.Ο.Π. Διαμερίσματος Αθηνών».

16. Τις αποφάσεις 245/85 και 8/86 του Δημοτικού Συμβουλίου Ταύρου

17. Την από 15.5.86 εισήγηση της Δ/νσης Πολεοδομίας Αθηνών προς το Συμβούλιο Χωροταξίας, Περιβάλλοντος και Δημ. Έργων Νομ/κού Διαμερίσματος Αθηνών.

18. Τη γνωμοδότηση του Συμβουλίου Χωροταξίας, Περιβάλλοντος και Δημ. Έργων που πάρθηκε κατά την 16η πράξη 16η συνεδρίαση στις 23.5.86 και είναι υπέρ της τροποποίησης του ρυμοτομικού σχεδίου Ταύρου στην οδό Τιμοθέου Ευγενικού (Ο.Τ. 125) με το χαρακτηρισμό χώρου για την ανέγερση ΚΑΠΗ και πολιτιστικού κέντρου, για τους λόγους που αναφέρονται στην εισήγηση της Δ/νσης Πολ/μίας, και σύμφωνα με τις αποφάσεις 245/85 και 8/86 του Δημ. Συμβουλίου Ταύρου, αποφασίζουμε:

Την έγκριση της τροποποίησης του ρυμοτομικού σχεδίου Ταύρου στην οδό Τιμοθέου Ευγενικού (Ο.Τ. 125) με το χαρακτηρισμό έκτασης ως χώρου για την ανέγερση ΚΑΠΗ και Πολιτιστικού Κέντρου όπως φαίνεται στο διάγραμμα σε κλίμακα 1:500 που συνοδεύει την απόφασή μας.

Η απόφαση αυτή να δημοσιευθεί στην Εφημερίδα της Κυβερνήσεως.

Αθήνα, 5 Ιουνίου 1986

Ο Νομάρχης

Θ. ΒΓΕΝΟΠΟΥΛΟΣ

ΕΛΛΗΝΙΚΗ ΔΗΜΟΚΡΑΤΙΑ
ΝΟΜΑΡΧΙΑ ΑΤΤΙΚΗΣ
Δ/ΣΜΑ ΑΘΗΝΩΝ
Δ/ΝΣΗ ΠΟΛΕΟΔΟΜΙΑΣ

ΚΛΙΜΑΞ 1:500

ΤΑΥΡΟΣ

Οδός Θράκης
Πολυκάρπου
Οδός Κλαζομενών
Οδός Τιμοθέου Ευγενικού
Οδός Ανδρούτσου
Οδός Καρυζή
Τραπεζούντος
Σχολείο
Παιδική Χαρά

ΟΤ 1
ΟΤ 2
ΟΤ 7
ΟΤ 11
ΟΤ 125
ΟΤ 127

Χώρος ... πολιτιστικού κέντρου

Κ.Α.Α. 28978
Εφ/Μα. 11-6

Εγκρίνεται μέ τήν υπ αριθμ.
απόφαση τού κ. Νομάρχη Δ/τος Αθηνών
πού δημοσιεύθηκε στό υπ αριθμ.
φύλο τού Δ΄ τεύχους τής Εφημερίδας
τής Κυβέρνησης της

ΑΚΡΙΒΕΣ ΑΝΤΙΓΡΑΦΟ
Αθήνα 10/6/86.

ΣΥΝΟΔΕΥΕΙ ΤΗΝ ΜΕ ΑΡΙΘΜ. 18825/2541/82
ΑΠΟΦΑΣΗ ΜΑΣ
ΑΘΗΝΑ 5/6/1986.
Ο ΝΟΜΑΡΧΗΣ Δ. ΑΝ/ΚΟΣ ΑΘΗΝΩΝ

Θ. ΒΓΕΝΟΠΟΥΛΟΣ.

Αριθ. 17323/256 (3)

Τροποποίηση του ρυμοτομικού σχεδίου Δάφνης με το χαρακτηρισμό της οδού Λακεδαίμονος από την διασταύρωσή της με την οδό Εθνάρχου Μακαρίου μέχρι την διασταύρωσή της με την οδό Αγίας Βαρβάρας ως πεζόδρομου.

Ο ΝΟΜΑΡΧΗΣ Δ/ΤΟΣ ΑΘΗΝΩΝ

Έχοντας υπόψη:

1. Το Ν. 3200/55 «περί διοικητικής αποκεντρώσεως».

2. Το Ν.Δ. 3620/56 «περί συμπληρώσεως διατάξεων περί διοικητικής αποκεντρώσεως».

3. Τις διατάξεις του Ν.Δ. 1147/72 «περί διοικήσεως της Μείζονος Πρωτευούσης».

4. Τις διατάξεις του Β.Δ. 863/1960 όπως τροποποιήθηκε και συμπληρώθηκε μέχρι σήμερα και ειδικότερα το υπ' αριθμ. 532/70 Ν. Δ/γμα και το σε συνέχεια αυτού Β. Δ/γμα 712/70 όπως τροποποιήθηκε με τα υπ' αριθμ. 677/71 και 198/72 Β. Δ/γματα.

5. Την αριθ. Λ7/13−1/11.12.1972 κοινή απόφαση των Υπουργών Εσωτερικών και Δημοσίων Έργων «περί οργανώσεως των παρά τη Νομαρχία Αττικής και τοις διαμερίσμασιν αυτής, Υπηρεσιών αρμοδιοτήτων Υπουργού Δ.Ε.».

6. Τον Α.Ν. 314/1968 «περί παροχής στον Υπουργό Βορείου Ελλάδος και τους Νομάρχες αρμοδιότητας σε θέματα εγκρίσεως επεκτάσεων κλπ. σχεδίων πόλεων και κωμών», ως ετροποποιήθη και συνεπληρώθη δια του υπ' αριθ. 1018/71 Ν. Δ/τος.

7. Το Π.Δ. 910/77 «περί οργανισμού του Υ.Δ.Ε.».

8. Το Ν. 1032/11.3.80 «περί συστάσεως Υπουργείου Χωροταξίας, Οικισμού και Περιβάλλοντος».

9. Το από 17.7.23 Ν.Δ. «περί σχεδίου πόλεων κωμών κλπ.».

10. Το από 3.9.29 Δ/γμα «περί γενικού οικοδομικού κανονισμού του Κράτους (κεφαλ. 11).

11. Το Ν. 947/79 «περί οικιστικών περιοχών».

12. Την αριθ. 1/1961 εγκύκλιο του Προϊσταμένου της Υπηρεσίας Οικισμού του Υπουργείου Δημοσίων Έργων και τη συμπληρωματική της εγκύκλιο Ε8/1975 του Υφυπουργού Δ.Ε.

13. Τον Οικιστικό Νόμο 1337/83 του Υπουργείου Χωροταξίας, Οικισμού και Περιβάλλοντος.

14. Το Π.Δ. 443/83 (ΦΕΚ 165Α) «περί μεταβίβασης αρμοδιότητας στους Νομάρχες, έγκρισης τροποποιήσεως ρυμοτομικών σχεδίων και επιβολής προκηπίων».

15. Την αριθ. 6548/530/22.3.84 απόφαση Νομάρχη Διαμερίσματος Αθηνών «περί συγκροτήσεως Σ.Χ.Ο.Π. Διαμερίσματος Αθηνών».

16. Την απόφαση του Δημοτικού Συμβουλίου Δάφνης αριθ. 224/85.

17. Την από 6.5.86 εισήγηση της Δ/νσης Πολεοδομίας Αθηνών προς το Συμβούλιο Χωροταξίας, Περιβάλλοντος και Δημ. Έργων Νομ/κού Διαμερίσματος Αθηνών.

18. Τη γνωμοδότηση του Συμβουλίου Χωροταξίας, Περιβάλλοντος και Δημ. Έργων που πάρθηκε κατά τη 14η πράξη, 16η συνεδρίαση στις 23.5.86 και είναι υπέρ της τροποποίησης του ρυμοτομικού σχεδίου Δάφνης με το χαρακτηρισμό της οδού Λακεδαίμονος, από την διασταύρωσή της με την οδό Εθνάρχου Μακαρίου μέχρι την διασταύρωσή της με την οδό Αγίας Βαρβάρας, σαν πεζόδρομο, για τους λόγους που αναφέρονται στην εισήγηση και σύμφωνα με την απόφαση του Δημοτικού Συμβουλίου Δάφνης αρ. 224/85, αποφασίζουμε:

Την έγκριση της τροποποίησης του ρυμοτομικού σχεδίου Δάφνης με το χαρακτηρισμό της οδού Λακεδαίμονος από την διασταύρωσή της με την οδό Εθνάρχου Μακαρίου μέχρι την διασταύρωσή της με την οδό Αγίας Βαρβάρας σαν πεζοδρόμου, όπως φαίνεται στο διάγραμμα σε κλίμακα 1:500 που συνοδεύει την απόφασή μας.

Η απόφαση αυτή να δημοσιευθεί στην Εφημερίδα της Κυβερνήσεως.

Αθήνα, 5 Ιουνίου 1986

Ο Νομάρχης

Θ. ΒΓΕΝΟΠΟΥΛΟΣ

ΕΛΛΗΝΙΚΗ ΔΗΜΟΚΡΑΤΙΑ
ΝΟΜΑΡΧΙΑ ΑΤΤΙΚΗΣ
Δ ΣΜΑ ΑΘΗΝΩΝ
Δ ΝΣΗ ΠΟΛΕΟΔΟΜΙΑΣ

ΚΛΙΜΑΞ 1:500

— ΔΑΦΝΗ
(Δ' ΔΗΜΗΤΡΙΟΣ)

Εγκρίνεται μέ τήν υπ αριθμ 17323/256/86.
αποφαση τού κ Νομάρχη Δ/τος
Αθηνών που δημοσιεύθηκε στό
υπ αριθμ φύλο τού Δ'
τεύχους τής Εφημερίδας τής
Κυβέρνησης της.

ΣΥΝΟΔΕΥΕΙ ΤΗΝ ΜΕ ΑΡΙΘΜ. 17323/256/86
ΑΠΟΦΑΣΗ ΜΑΣ
ΑΘΗΝΑ 5/6/1986.
Ο ΝΟΜΑΡΧΗΣ ΔΙΑΜΙΤΟΣ ΑΘΗΝΩΝ

Θ. ΒΓΕΝΟΠΟΥΛΟΣ.

